


2 rok, 52 kvm

Lgh 218 Våning 2

Lgh 101 Våning 1

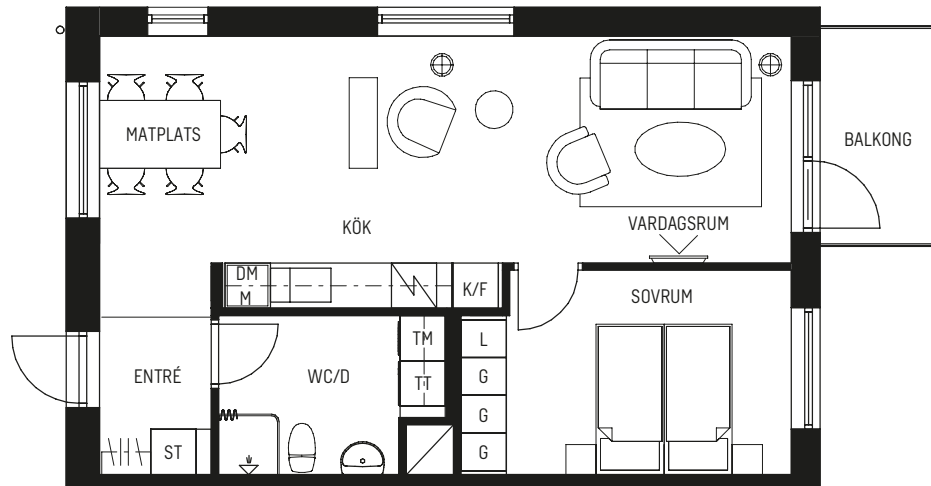

Skala 1:100

Takhöjd i lägenhet: 2,5 m om inget annat anges.


Teckenförklaring

G	Garderob
L	Linneskåp
ST	Städskåp
HS	Högskap
K	Kylskåp
F	Frys
K/F	Kyl/Frys
DM	Diskmaskin
M	Micro i överskåp
TM	Tvättmaskin med bänkskiva ovan
TT	Torktumlare med bänkskiva ovan
KM	Kombimaskin tvätt/tork med bänkskiva ovan
KLK	Klädkammare


Spishäll med ugn

Inklädnad/överskåp i kök

Kapphylla

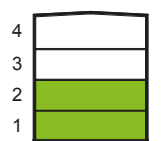

Våning

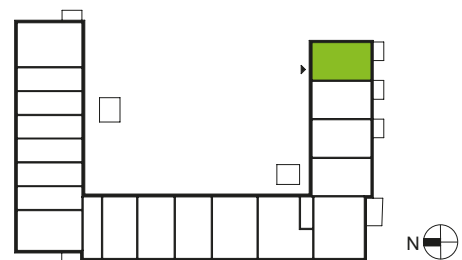



Plan



UPPSTÄLLNING AV KÖK & BADRUM


Köksfläkt enligt ritning har ersatts med fläkt i skåp.

m = Plats för egen microvågsugn.

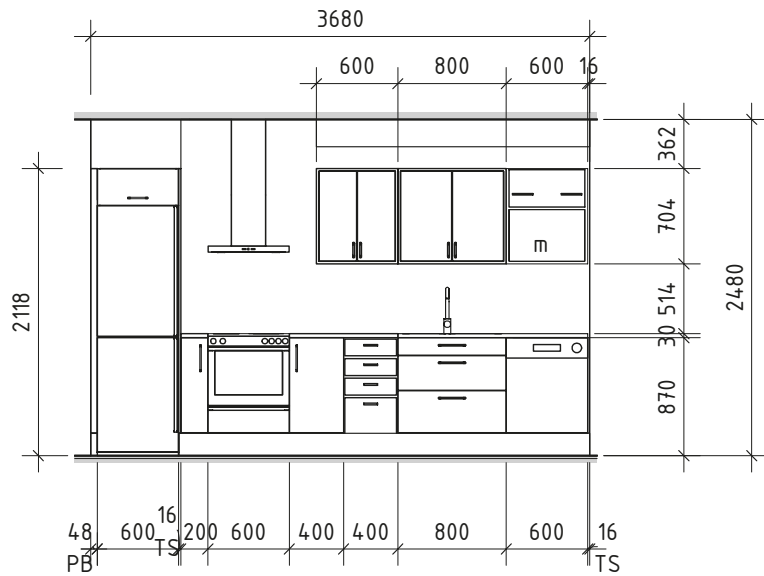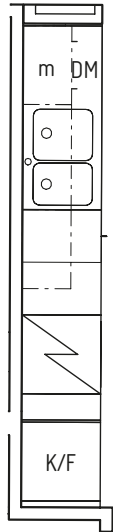


K5 SPV


KÖK - K5 SPV ELEVATION A

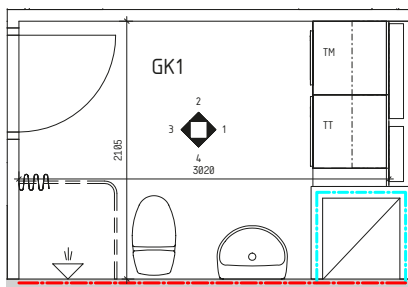


WC/D - TYP 7

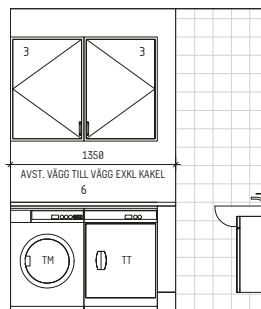


WC/D - TYP 7 - VY 1

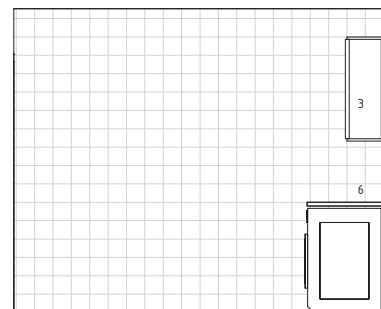

WC/D - TYP 7 - VY 2

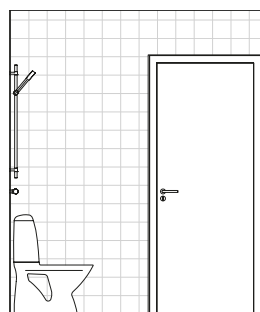

WC/D - TYP 7 - VY 3

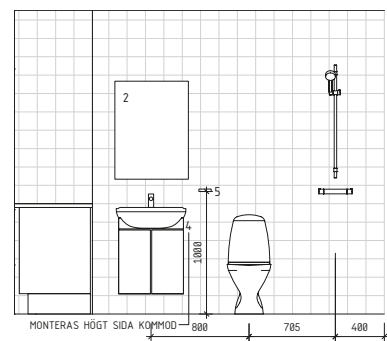

WC/D - TYP 7 - VY 4