



# 4 rok, 88 kvm

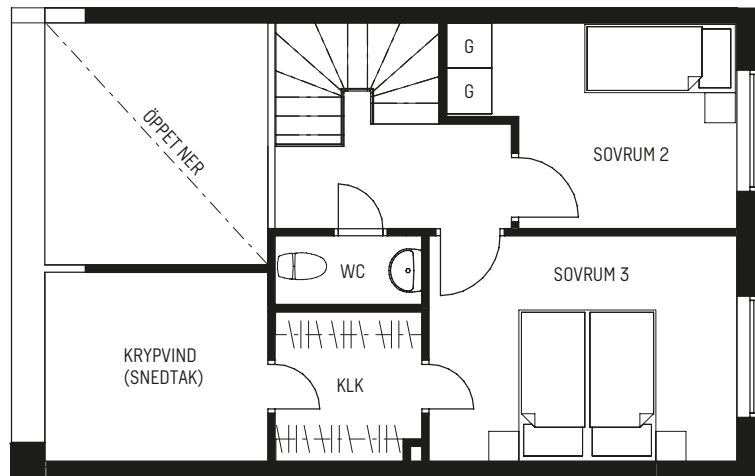

Övre plan

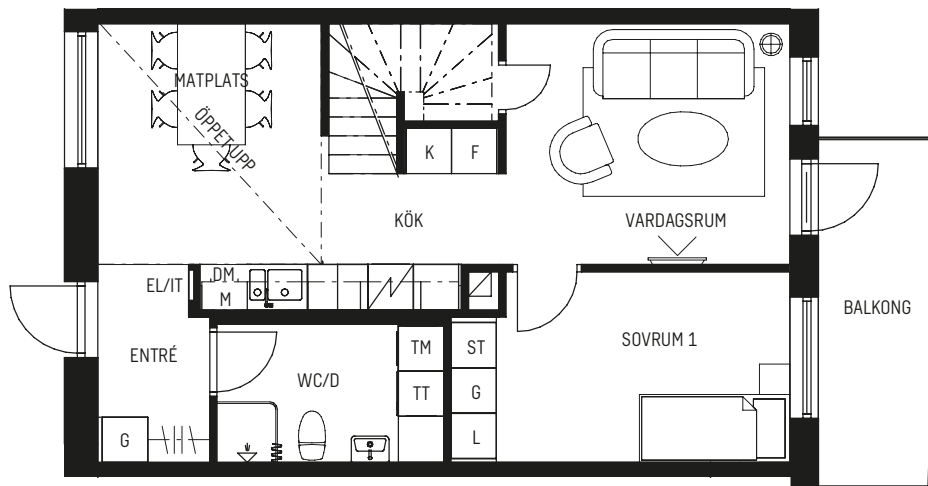

Nedre plan



Skala 1:100

Takhöjd i lägenhet: 2,5 m om inget annat anges. Takhöjd på övre plan varierar på grund av snedtak.


## Teckenförklaring

G	Garderob
L	Linneskåp
ST	Städsåp
HS	Högsåp
K	Kylskåp
F	Frys
K/F	Kyl/Frys
DM	Diskmaskin
M	Micro i överskåp
TM	Tvättmaskin med bänkskiva ovan
TT	Torktumlare med bänkskiva ovan
KM	Kombimaskin tvätt/tork med bänkskiva ovan
KLK	Klädkammare


Spishäll med ugn

Inklädnad/överskåp i kök

Kapphylla

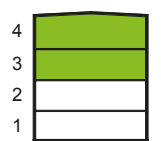


Våning

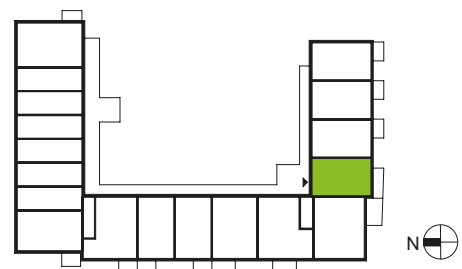


Plan


# UPPSTÄLLNING AV KÖK & BADRUM

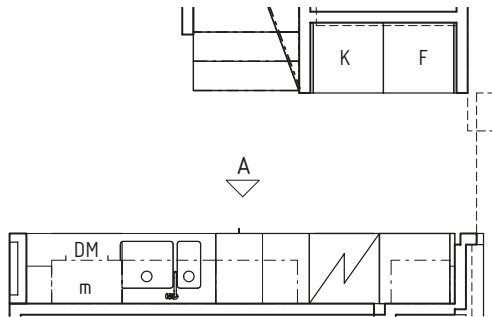

KÖK - K7

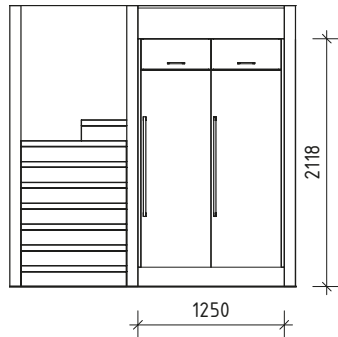


KÖK - K7 ELEVATION B

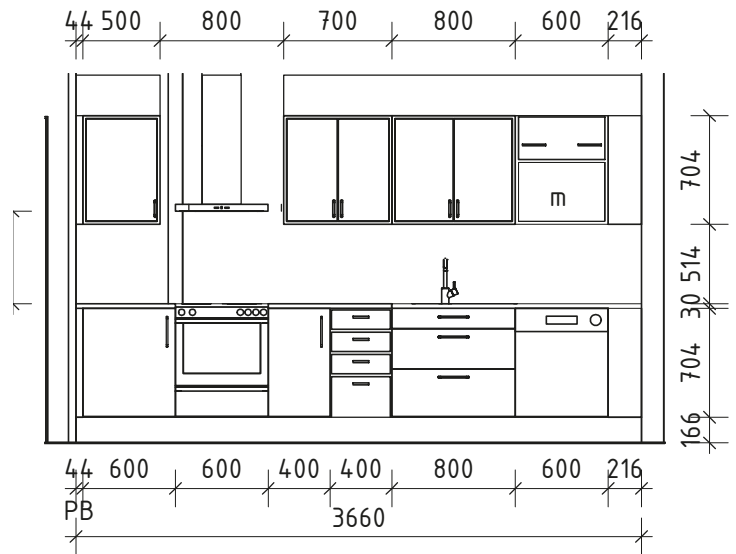

KÖK - K7 ELEVATION A


Köksfläkt enligt ritning har ersatts med fläkt i skåp.

m = Plats för egen microvågsugn.

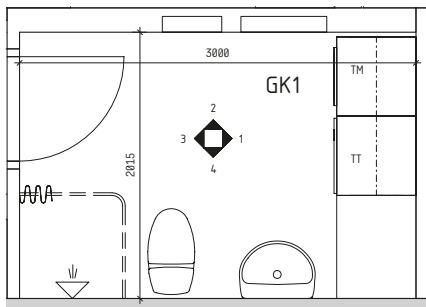


WC/D - TYP 6


Separat WC finns, se  
planritning sidan 1.

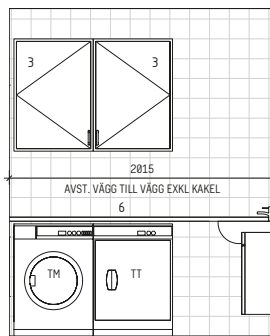


WC/D - TYP 6 - VY 1

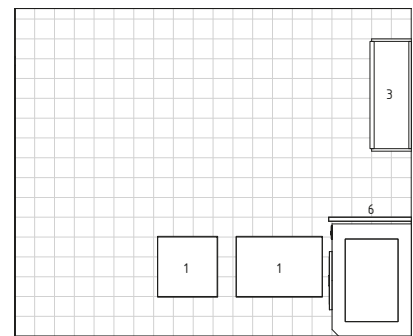

WC/D - TYP 6 - VY 2

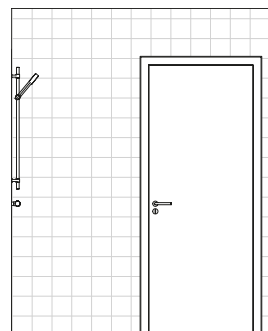

WC/D - TYP 6 - VY 3

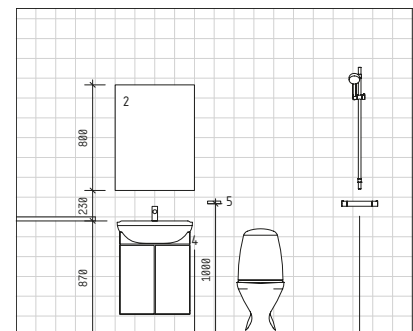

WC/D - TYP 6 - VY 4