



4 rok, 88 kvm

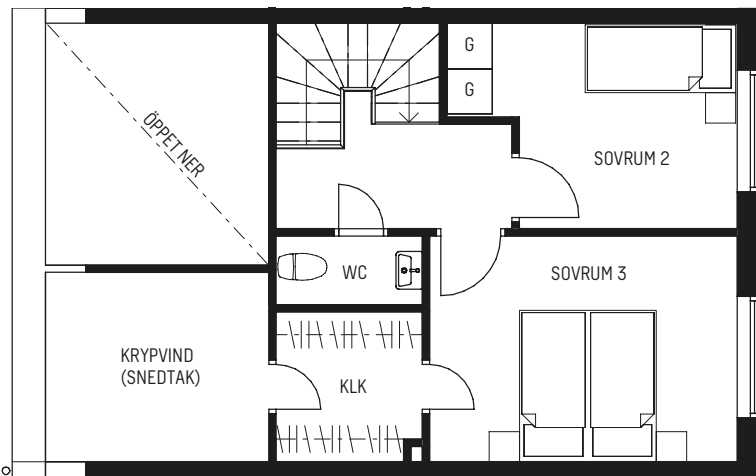

Övre plan

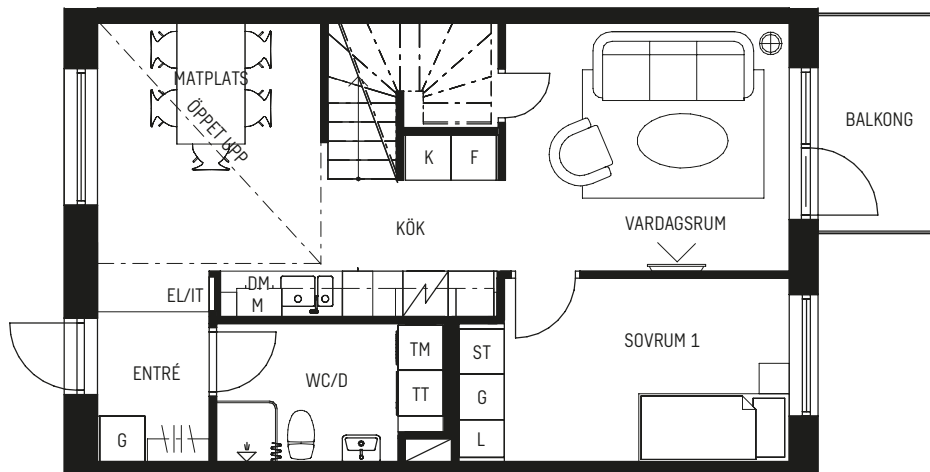

Nedre plan



Skala 1:100

Takhöjd i lägenhet: 2,5 m om inget annat anges. Takhöjd på övre plan varierar på grund av snedtak.


Teckenförklaring

| | |
|-----|---|
| G | Garderob |
| L | Linneskåp |
| ST | Städsåp |
| HS | Högsåp |
| K | Kylåp |
| F | Frys |
| K/F | Kyl/Frys |
| DM | Diskmaskin |
| M | Micro i överskåp |
| TM | Tvättmaskin med bänkskiva ovan |
| TT | Torktumlare med bänkskiva ovan |
| KM | Kombimaskin tvätt/tork med bänkskiva ovan |
| KLK | Klädkammare |


Spishäll med ugn

Inklädnad/överskåp i kök

Kapphylla

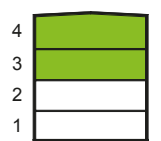


Våning

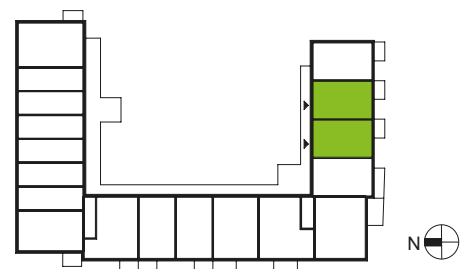


Plan


UPPSTÄLLNING AV KÖK & BADRUM

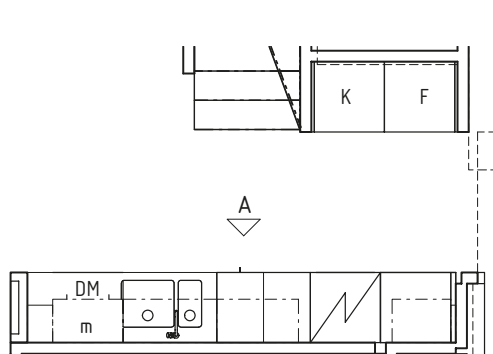

KÖK - K7

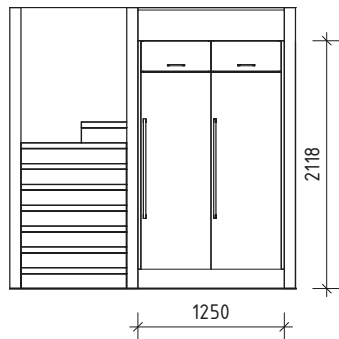


KÖK - K7 ELEVATION B

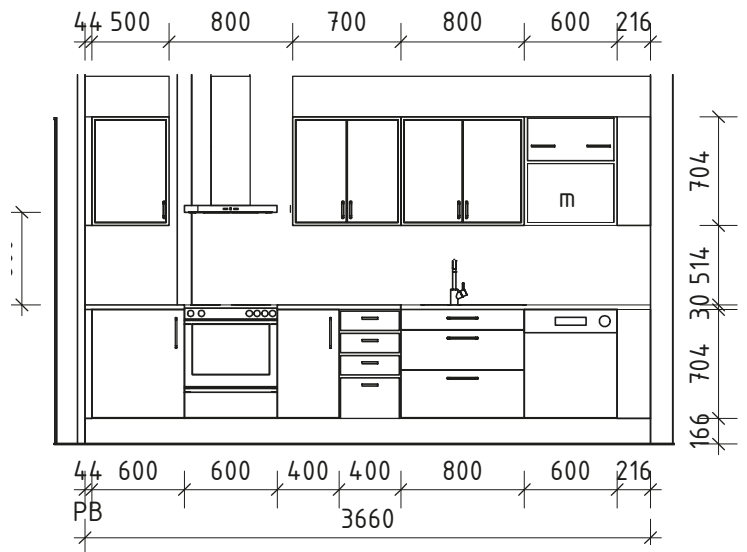

KÖK - K7 ELEVATION A


Köksfläkt enligt ritning har ersatts med fläkt i skåp.

m = Plats för egen microvågsugn.

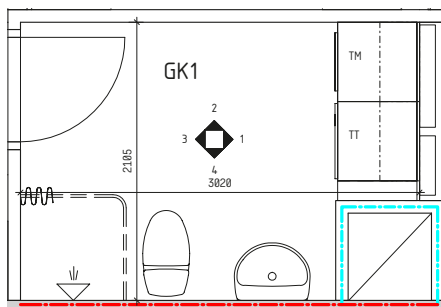


WC/D - TYP 7


Separat WC finns, se
planritning sidan 1.

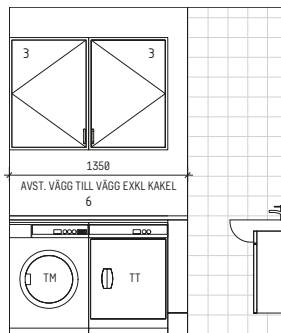


WC/D - TYP 7 - VY 1

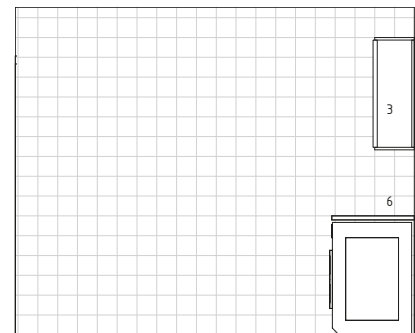

WC/D - TYP 7 - VY 2

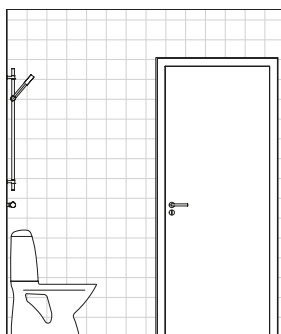

WC/D - TYP 7 - VY 3

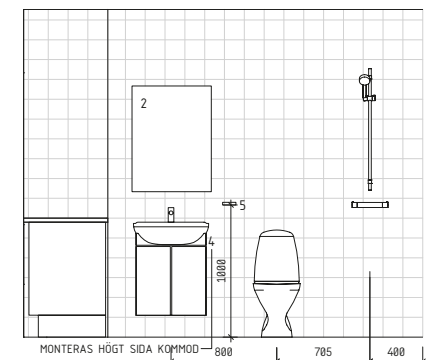

WC/D - TYP 7 - VY 4