


1 rok, 35 kvm

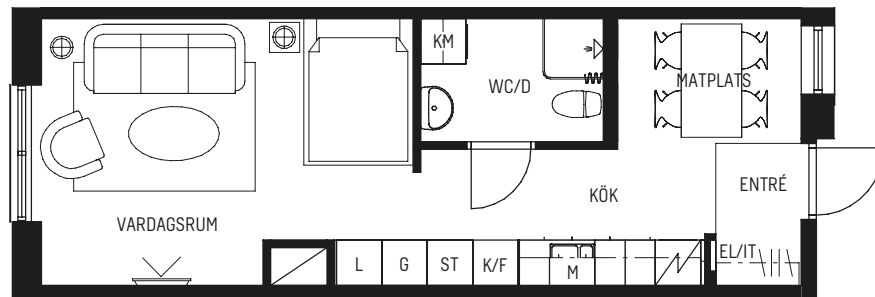

Skala 1:100

Takhöjd i lägenhet: 2,5 m om inget annat anges.


Teckenförklaring

G	Garderob
L	Linneskåp
ST	Städskap
HS	Högskap
K	Kylskåp
F	Frys
K/F	Kyl/Frys
DM	Diskmaskin
M	Micro i överskåp
TM	Tvättmaskin med bänkskiva ovan
TT	Torktumlare med bänkskiva ovan
KM	Kombimaskin tvätt/tork med bänkskiva ovan
KLK	Klädkammare


Spishäll med ugn

Inklädnad/överskåp i kök

Kapphylla


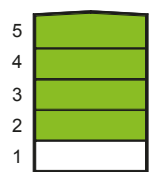


Våning

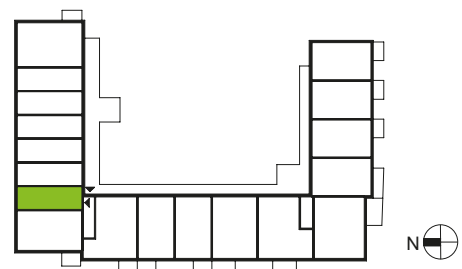

Plan


UPPSTÄLLNING AV KÖK & BADRUM

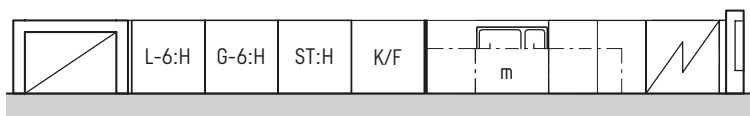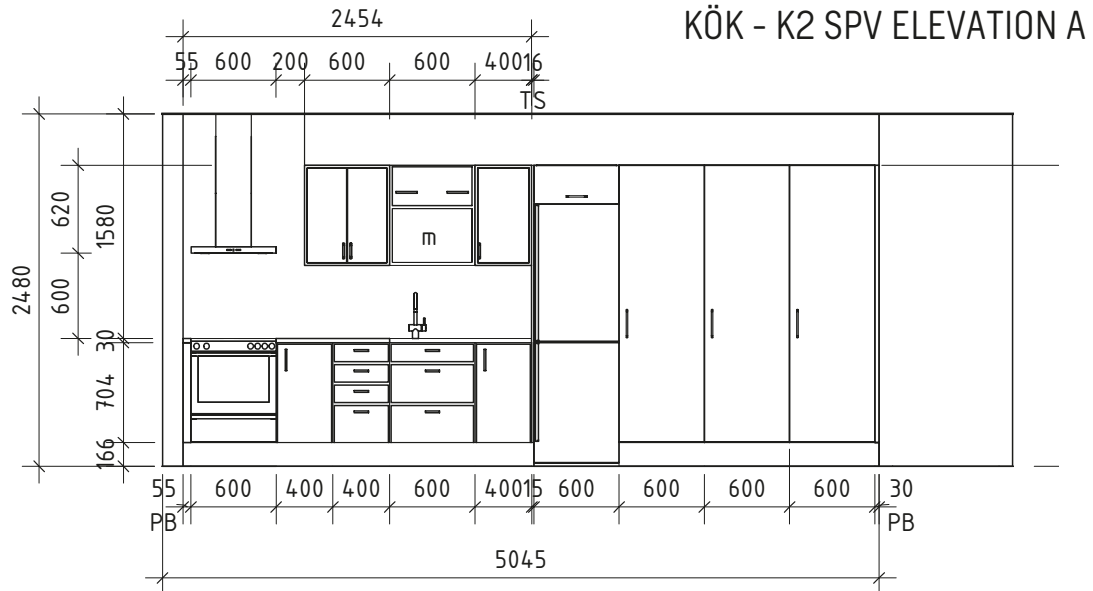


Köksfläkt enligt ritning har ersatts med fläkt i skåp.

m = Plats för egen microvågsugn.


KÖK - K2 SPV

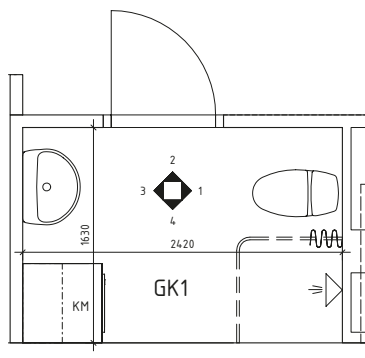


WC/D - TYP 2

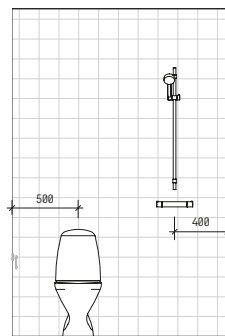


WC/D - TYP 2 - VY 1

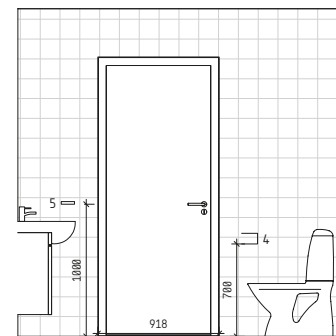

WC/D - TYP 2 VY 2

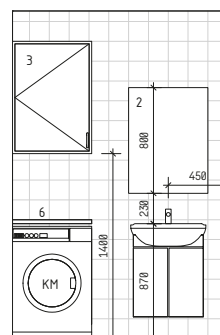

WC/D - TYP 2 - VY 3

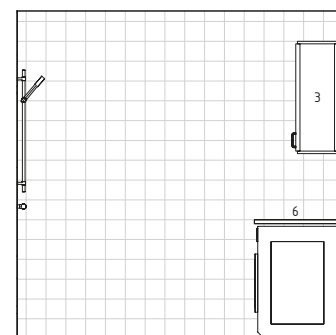

WC/D - TYP 2 - VY 4